



МАТЕРИАЛЫ ПРОЕКТА ПЛАНИРОВКИ ТЕРРИТОРИИ МИКРОРАЙОНА 18 РАЙОНА КОТЛОВКА ГОРОДА МОСКВЫ

МЕСТОПОЛОЖЕНИЕ ТЕРРИТОРИИ В СТРУКТУРЕ ГОРОДА

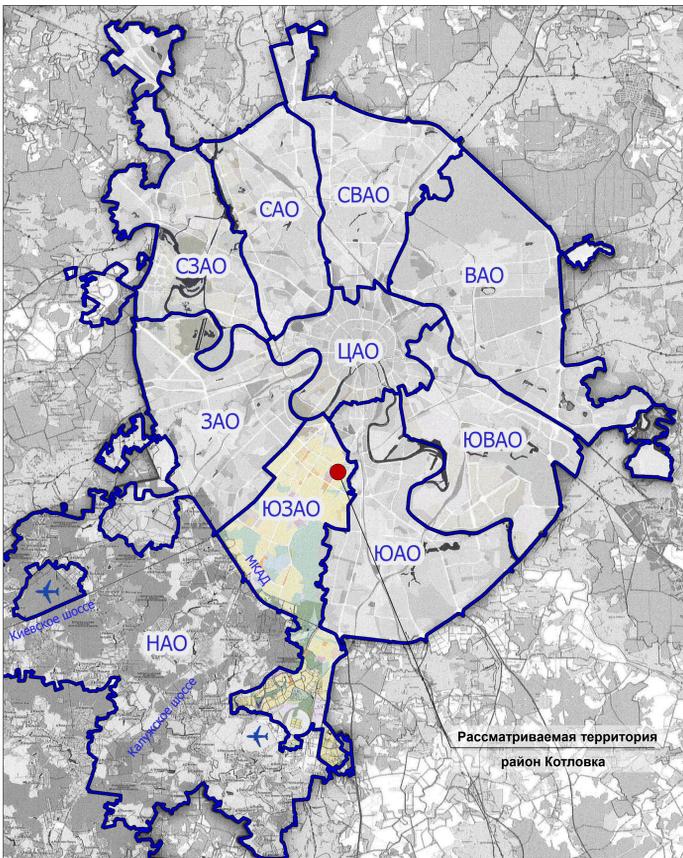

СУЩЕСТВУЮЩЕЕ ПОЛОЖЕНИЕ

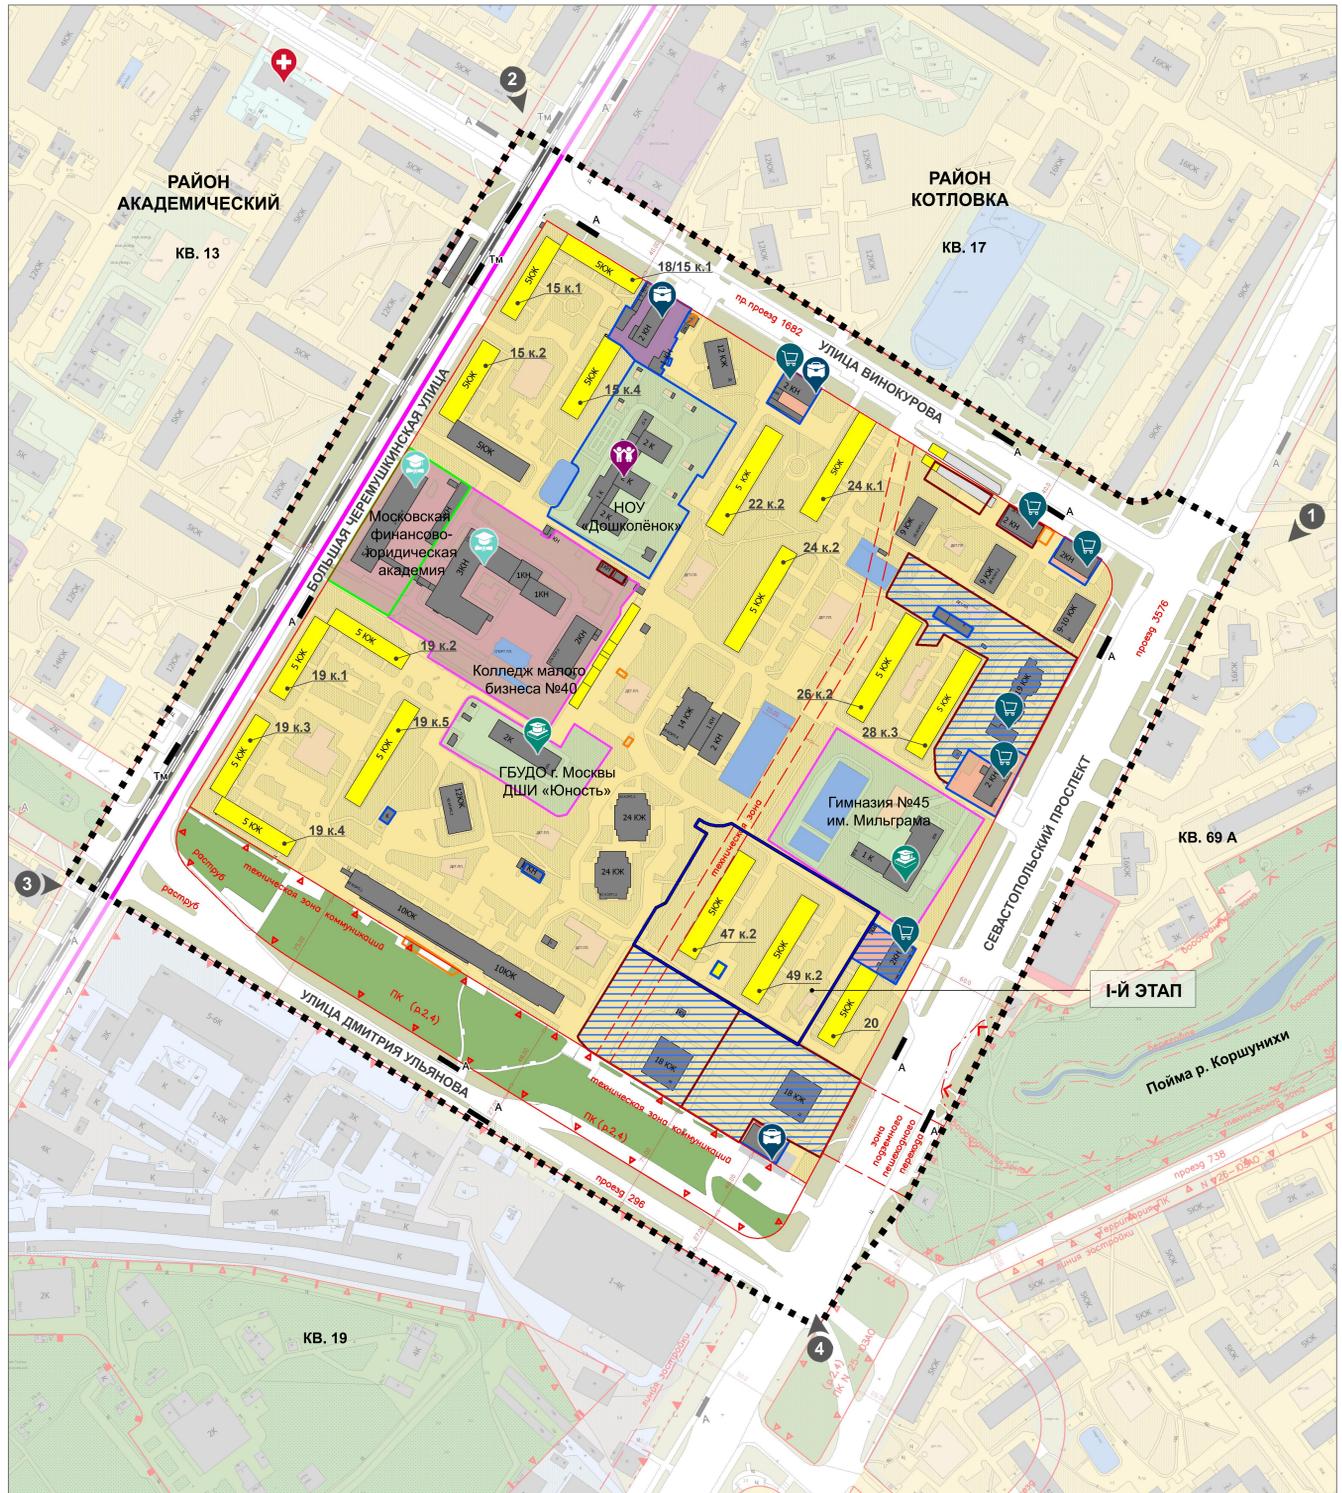

Показатели	Единицы измерения	Значение
Территория в границах разработки ППТ	га	29,40
Суммарная поэтажная наземная площадь застройки в габаритах наружных стен	тыс.кв.м	203,67
Жилого назначения, в т.ч.:	тыс.кв.м	177,69
- жилая часть	тыс.кв.м	170,93
- нежилая часть	тыс.кв.м	6,76
Нежилого назначения отдельно стоящих зданий	тыс.кв.м	25,98

УСЛОВНЫЕ ОБОЗНАЧЕНИЯ:

- граница подготовки проекта планировки, S = 29,40 га
- границы районов
- участки с выпущенным ГПЗУ
- I-й этап строительства
- общобразовательные учреждения
- учреждения профессионального образования
- дошкольные образовательные учреждения
- объекты торговли
- места приложения труда
- поликлиника

ПРАВА НА ЗЕМЕЛЬНЫЕ УЧАСТКИ:

- собственность
- бессрочное пользование
- долгосрочная аренда
- краткосрочная аренда
- прочие основания

ФОНД ЗАСТРОЙКИ:

- сносимая застройка
- сохраняемая капитальная застройка

ФОТОФИКСАЦИЯ

