


СХЕМА РЕНОВАЦИИ ТЕРРИТОРИИ РАЙОНА КОТЛОВКА



ЭСКИЗ ЗАСТРОЙКИ ТЕРРИТОРИИ

Показатели	Единицы измерения	Значение
Территория в границах разработки ППТ	га	29,40
<b>Строительство:</b>		
Суммарная поэтажная наземная площадь застройки в габаритах наружных стен	тыс.кв.м	222,31
Жилого назначения (с учетом жилой застройки в стадии реализации), в т.ч.:	тыс.кв.м	215,61
- жилая часть	тыс.кв.м	201,89
- нежилая часть	тыс.кв.м	13,72
Нежилого назначения отдельно стоящих зданий	тыс.кв.м	6,70

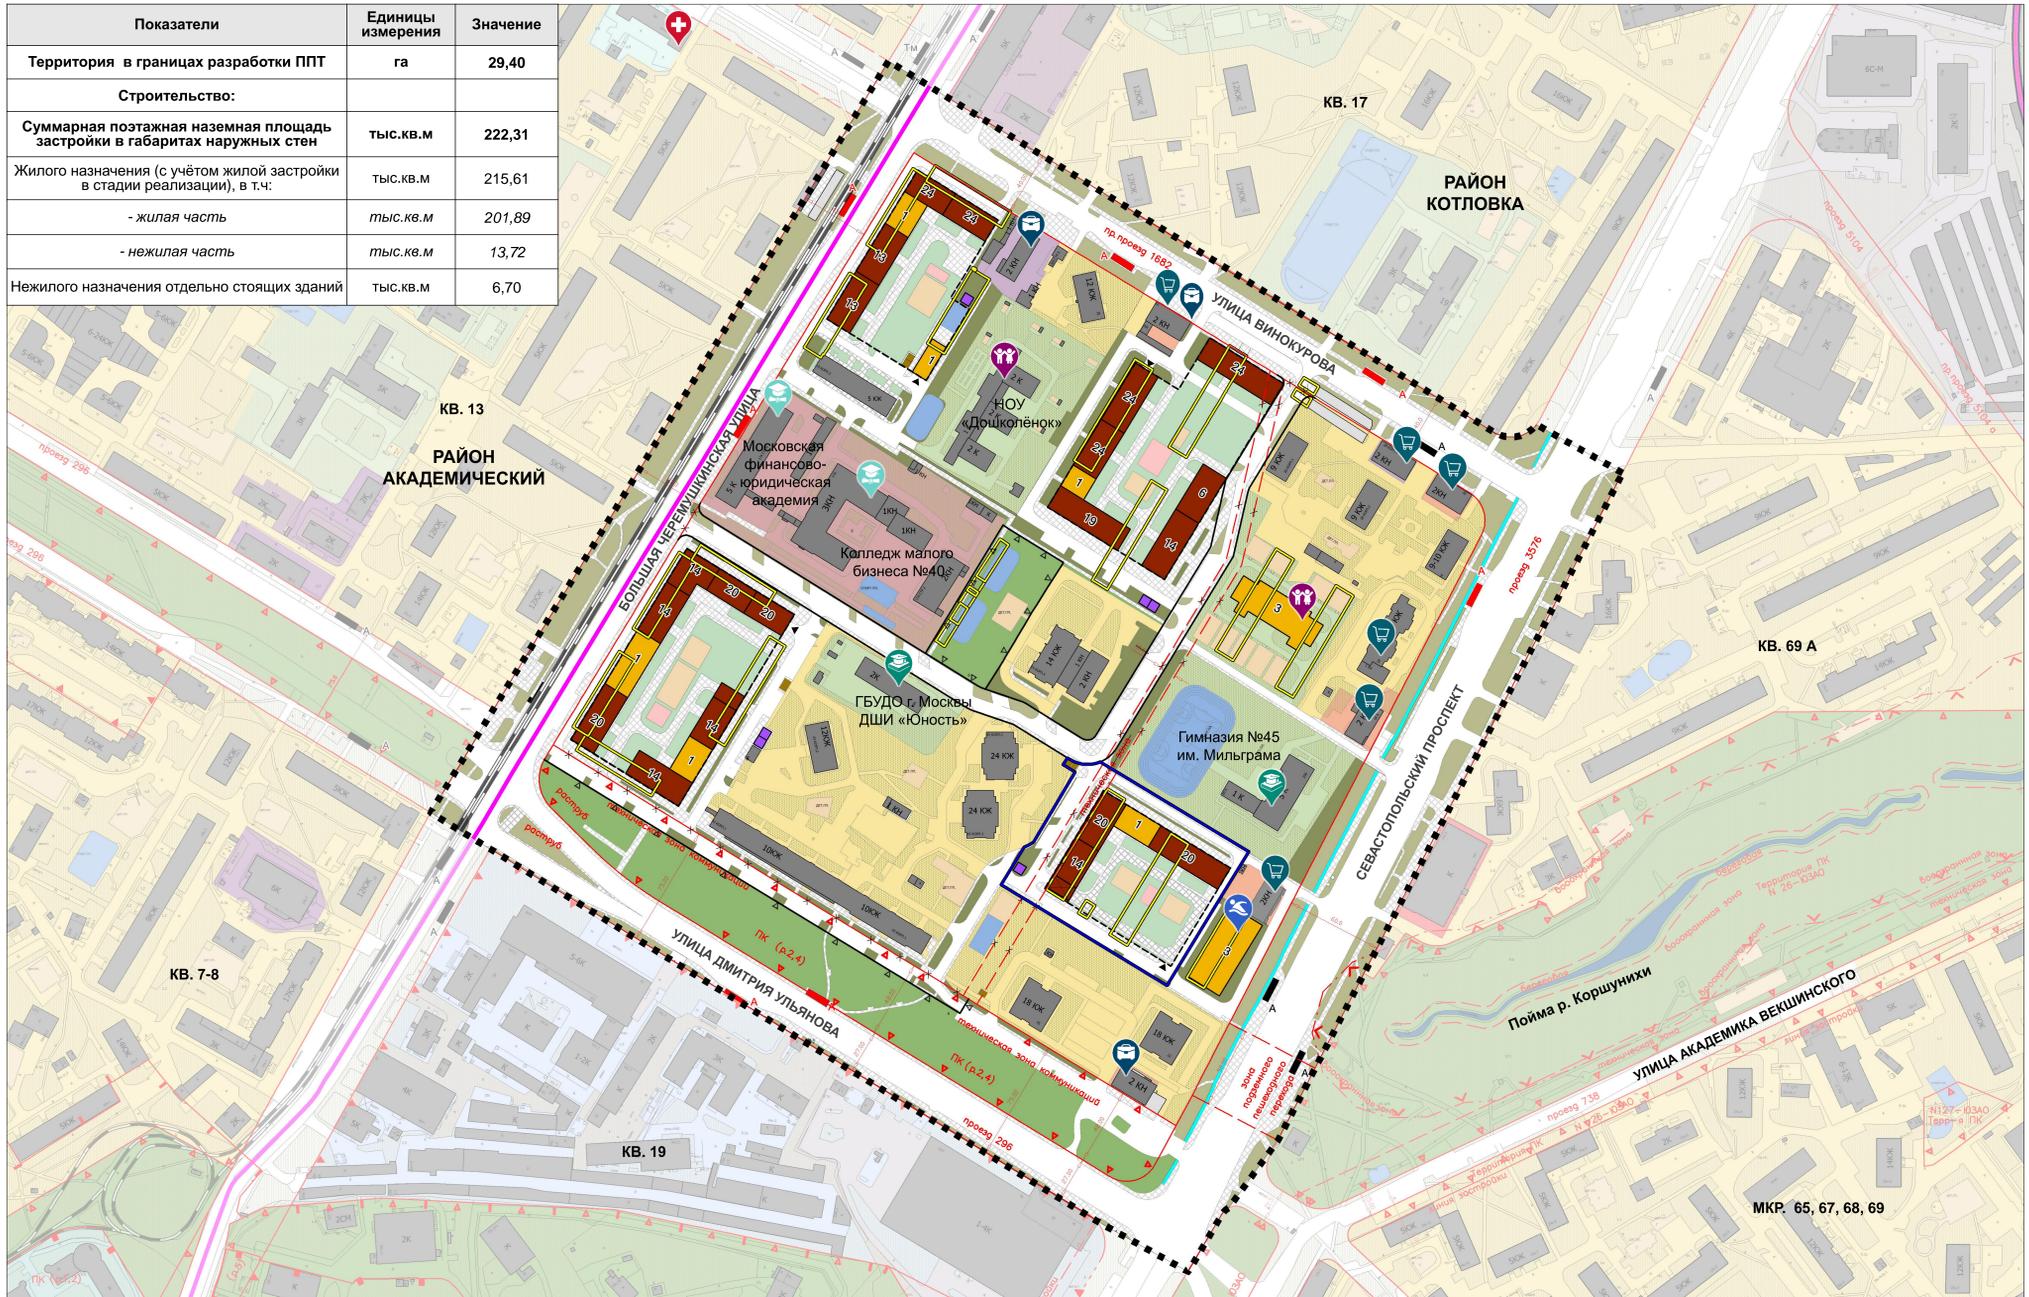

УСЛОВНЫЕ ОБОЗНАЧЕНИЯ:

- граница подготовки проекта планировки, S = 29,40 га
- границы районов
- I-й этап строительства
- существующая капитальная застройка
- проектируемая жилая застройка
- проектируемая общественная застройка
- проектируемая коммунальная застройка
- сносимая застройка
- проектируемый подземный паркинг

ИСПОЛЬЗОВАНИЕ ТЕРРИТОРИИ РЕОРГАНИЗАЦИИ:

- озелененные территории
- озеленение публичных территорий
- озеленение в границах природных территорий
- детские игровые площадки
- спортивные площадки
- площадки для отдыха взрослых
- бытовые и хозяйственные площадки
- велосипедные дорожки

- общеобразовательные учреждения
- учреждения профессионального образования
- дошкольные образовательные учреждения
- объекты торговли
- места приложения труда
- ФОК
- поликлиника