


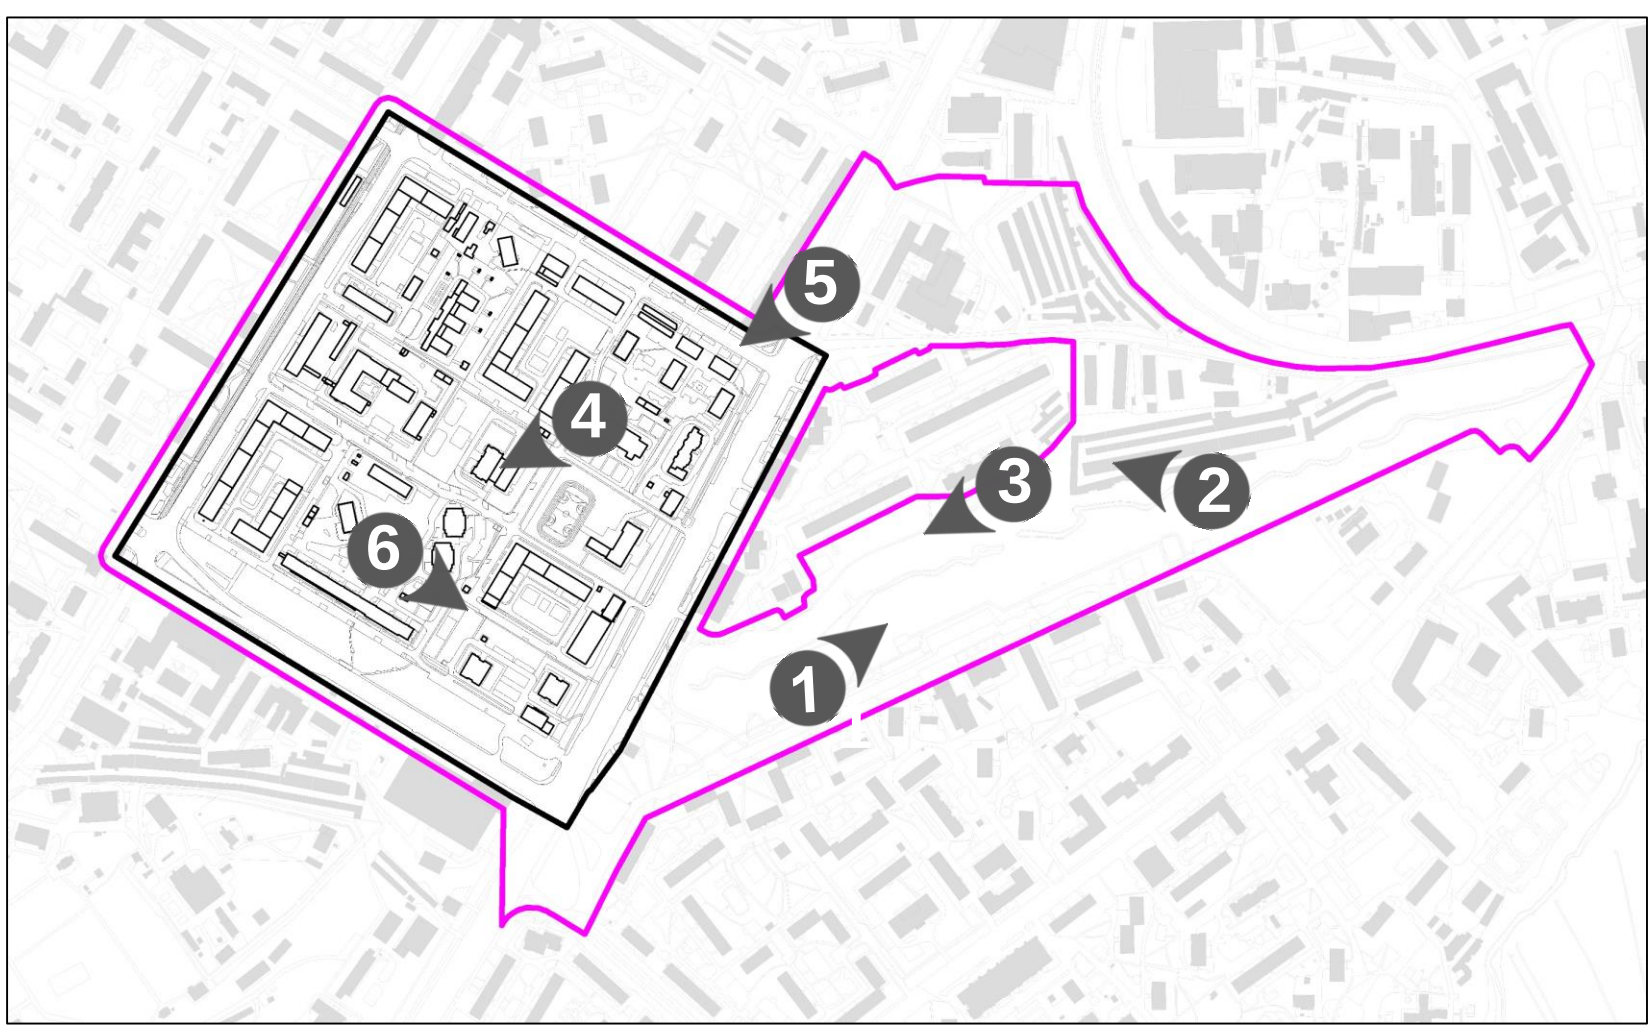

1 СУЩЕСТВУЮЩЕЕ ПОЛОЖЕНИЕ
ВИД С ДВОРОВОЙ ТЕРРИТОРИИ



ПРОЕКТНОЕ ПРЕДЛОЖЕНИЕ



2 СУЩЕСТВУЮЩЕЕ ПОЛОЖЕНИЕ
ВИД С ПЕШЕХОДНОЙ ДОРОЖКИ
ОЗЕЛЕНЕННОЙ ТЕРРИТОРИИ



ПРОЕКТНОЕ ПРЕДЛОЖЕНИЕ



3 СУЩЕСТВУЮЩЕЕ ПОЛОЖЕНИЕ
ВИД С ДВОРОВОЙ ТЕРРИТОРИИ



ПРОЕКТНОЕ ПРЕДЛОЖЕНИЕ